
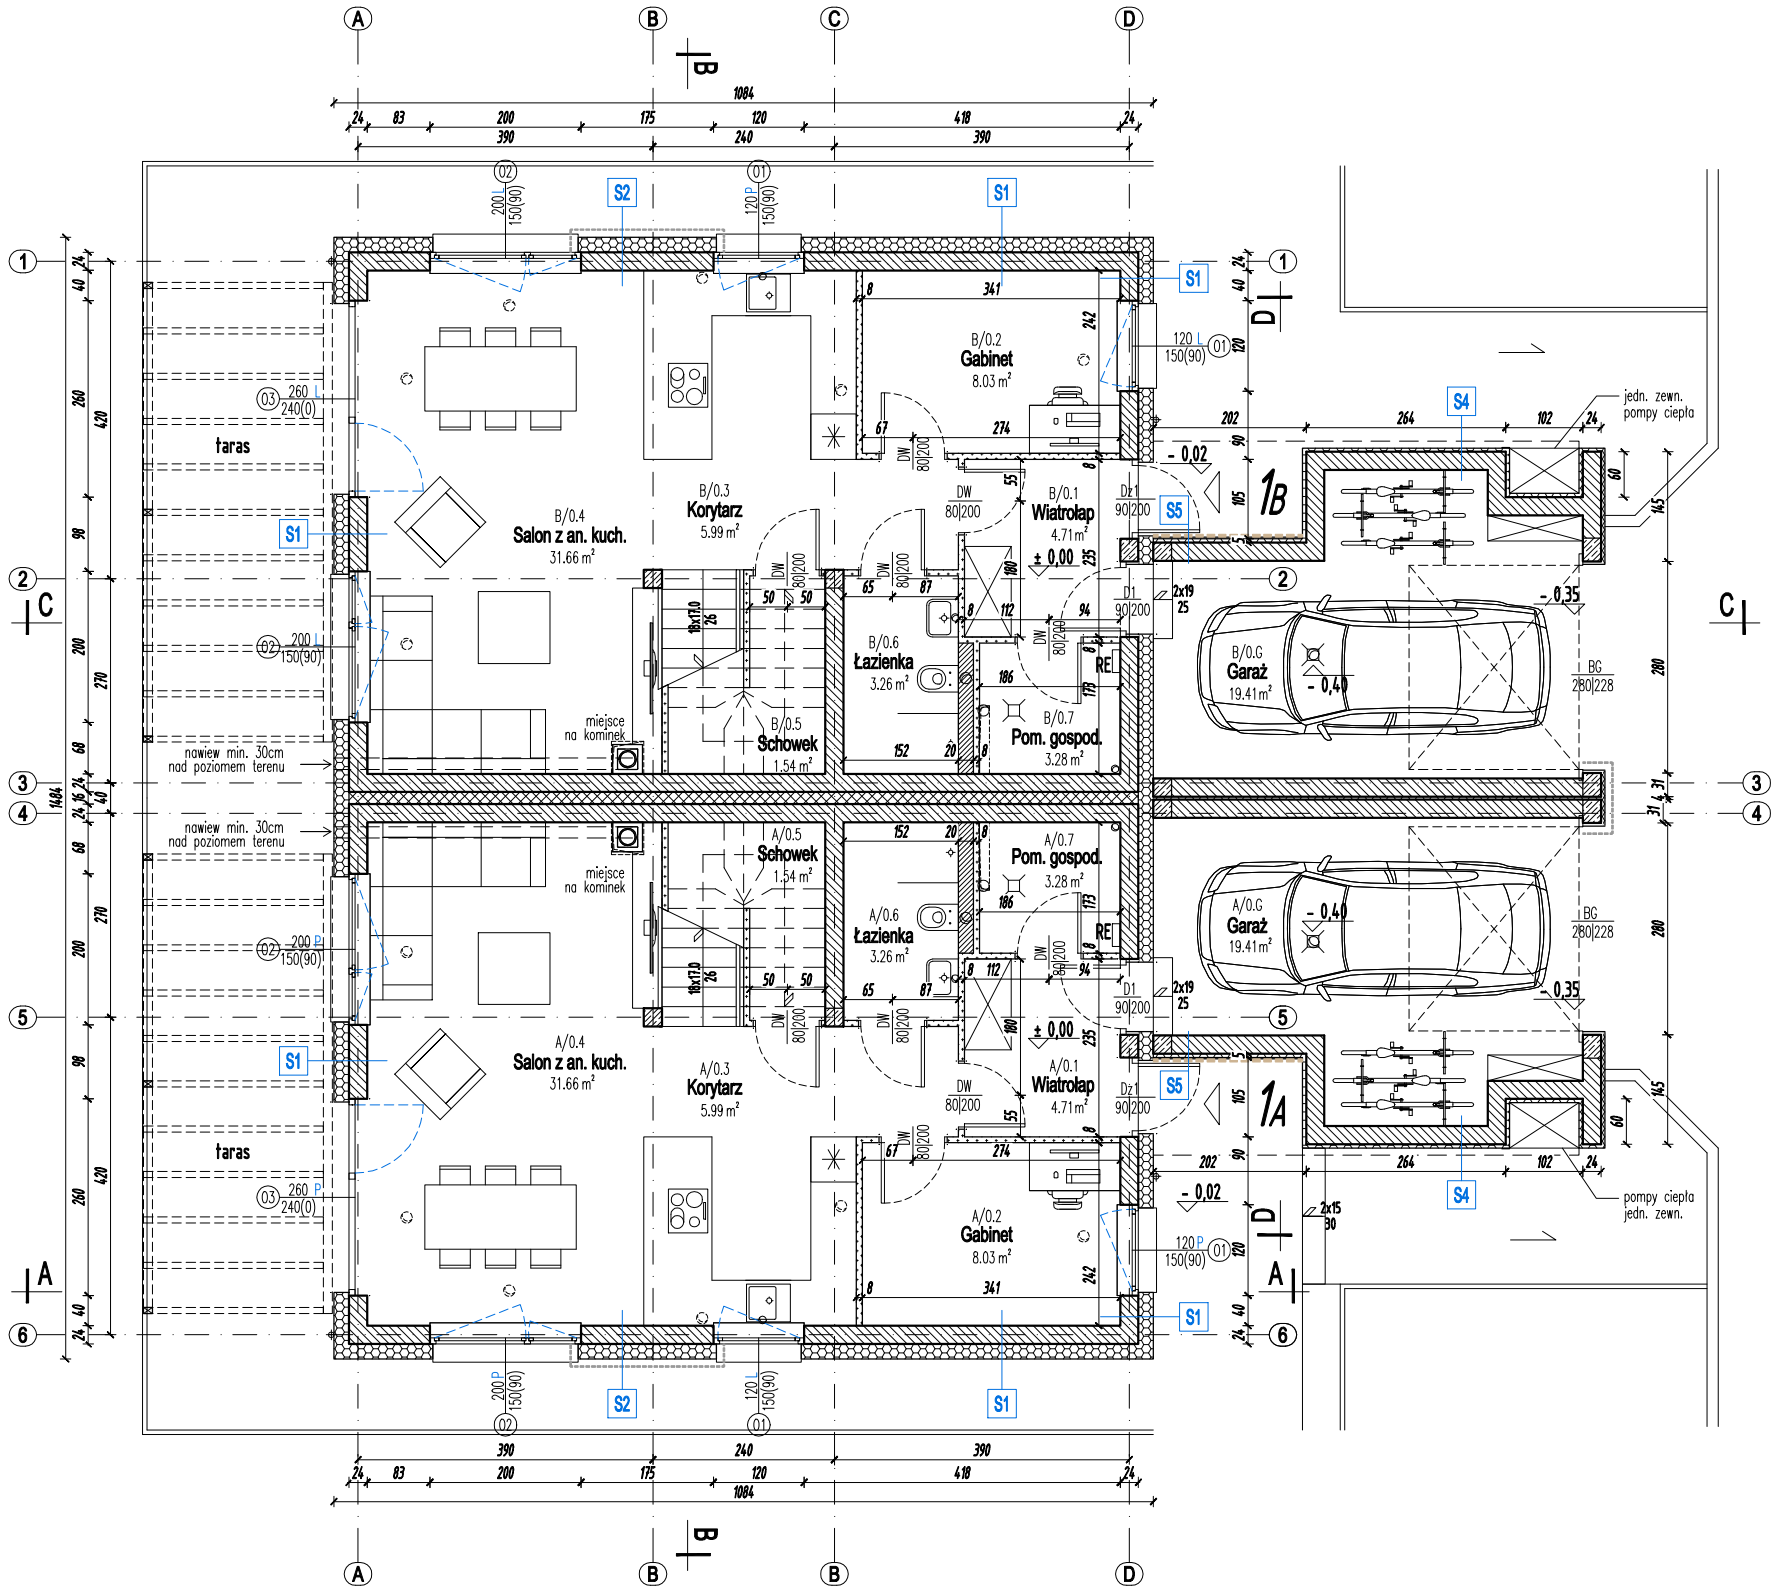


RZUT PARTERU

SKALA 1 : 100

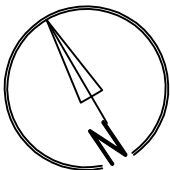

ZESTAWIENIE POWIERZCHNI PARTERU LOKALU A		
LP.	NAZWA POMIESZCZENIA	POWIERZCHNIA
A/0.1	Wiatrołap	4.71 m ²
A/0.2	Gabinet	8.03 m ²
A/0.3	Korytarz	5.99 m ²
A/0.4	Salon z aneksem kuchennym	31.66 m ²
A/0.5	Schowek	1.54 m ²
A/0.6	Łazienka	3.26 m ²
A/0.7	Pomieszczenie gospodarcze	3.28 m ²
		58.47 m ²
A/0.G	Garaż	19.41 m ²
		77.88 m ²

ZESTAWIENIE POWIERZCHNI PARTERU LOKALU B		
LP.	NAZWA POMIESZCZENIA	POWIERZCHNIA
B/0.1	Wiatrołap	4.71 m ²
B/0.2	Gabinet	8.03 m ²
B/0.3	Korytarz	5.99 m ²
B/0.4	Salon z aneksem kuchennym	31.66 m ²
B/0.5	Schowek	1.54 m ²
B/0.6	Łazienka	3.26 m ²
B/0.7	Pomieszczenie gospodarcze	3.28 m ²
		58.47 m ²
B/0.G	Garaż	19.41 m ²
		77.88 m ²

LEGENDA:

PRZEGRODY

- ŚCIANA NOŚNA ŻELBETOWA gr. wg projektu konstrukcji
- ŚCIANA NOŚNA MUROWANA z bloczków silikatowych gr. 24cm
- ŚCIANA DZIAŁOWA z bloczków gipsowych gr. 8cm
- SUCHA ZABUDOWA systemowa z płyt g-k
- IZOLACJA TERMICZNA styropian
- IZOLACJA TERMICZNA wełna mineralna

ELEMENTY BUDOWLANE NIEOPISANE NA RZUTACH

- ŚŁUPEK DREWNIANY (wg proj. konstrukcji)
- OTWÓR W STROPIE
- OTWÓR W STROPIE POWYŻEJ

WYKOŃCZENIE ZEWNĘTRZNE

- (bez oznaczenia) TYNK CIENKOWARSTWOWY W KOLORZE BIAŁYM
- TYNK CIENKOWARSTWOWY W KOLORZE SZARYM
- OKŁADZINA DREWNOPODOBNA LUB KLINKIEROWA

UWAGI:

- Projekt techniczny architektoniczny stanowi integralną część projektu budowlanego i należy go czytać łącznie ze wszystkimi jego elementami.
- Zamieszczone wymiary dotyczą elementów budowlanych w stanie surowym (bez tynków, okładzin itp.). Wymiary z przedrostkiem min. dotyczą elementów budowlanych i wyposażenia w stanie wykończonym np. między balustradą, a wykończoną ścianą.
- Wymiary otworów okiennych i drzwiowych sprawdzić z natury przed zamówieniem i montażem stolarki i ślusarki.

Jednostka projektowa:



WLK studio architektury Krzysztof Walko
ul. Jaśkowa Dolina 15 80-252 Gdańsk
e-mail: biuro@wlkstudio.pl tel. 515 29 00 77

Projektant:

mgr inż. arch. Krzysztof Walko
uprawnienia architektoniczne
do projektowania bez ograniczeń nr PO/KK/298/2009

Sprawdzający:

Nazwa obiektu budowlanego:

BUDYNEK 1

W ZESPOLE BUDYNKÓW MIESZKALNYCH
JEDNORODZINNYCH DWULOKALOWYCH

Tytuł rysunku:

RZUT PARTERU

Nr rysunku:



PTA / 1-1.1

Data: 06.2021

Skala: 1 : 100

RZUT PODDASZA

SKALA 1 : 100

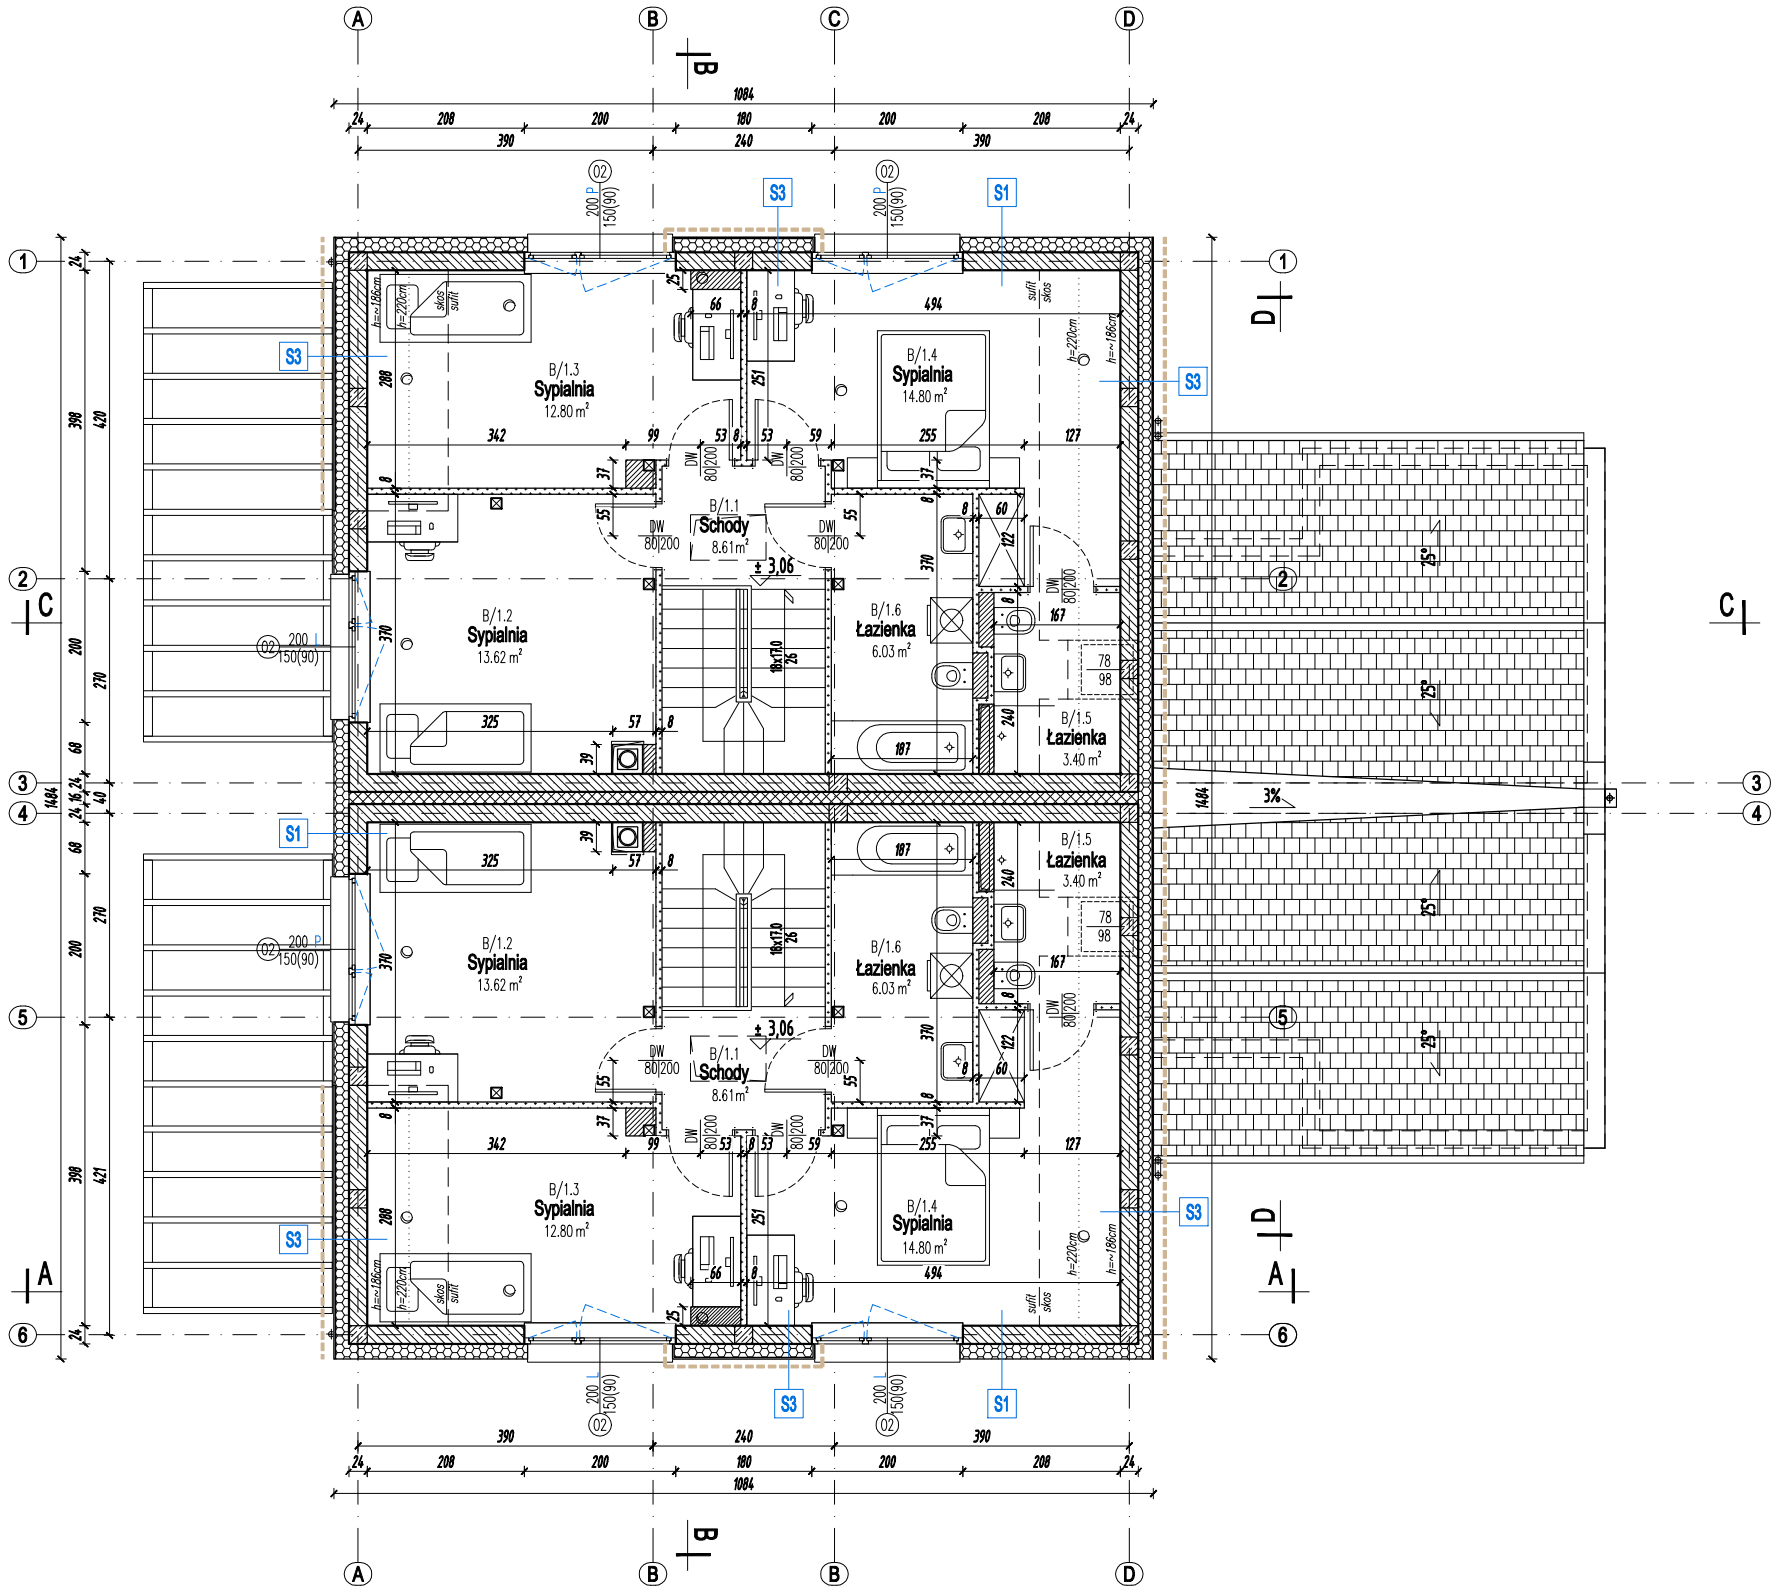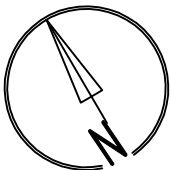

ZESTAWIENIE POWIERZCHNI PODDASZA LOKALU A

LP.	NAZWA POMIESZCZENIA	POWIERZCHNIA
A/1.1	Schody	8.61 m ²
A/1.2	Sypialnia	13.62 m ²
A/1.3	Sypialnia	12.80 m ²
A/1.4	Sypialnia	14.80 m ²
A/1.5	Łazienka	3.40 m ²
A/1.6	Łazienka	6.03 m ²
		59.26 m ²

ZESTAWIENIE POWIERZCHNI PODDASZA LOKALU B

LP.	NAZWA POMIESZCZENIA	POWIERZCHNIA
B/1.1	Schody	8.61 m ²
B/1.2	Sypialnia	13.62 m ²
B/1.3	Sypialnia	12.80 m ²
B/1.4	Sypialnia	14.80 m ²
B/1.5	Łazienka	3.40 m ²
B/1.6	Łazienka	6.03 m ²
		59.26 m ²

- LEGENDA:**
- PRZEGRODY**
- ŚCIANA NOŚNA ŻELBETOWA gr. wg projektu konstrukcji
 - ŚCIANA NOŚNA MUROWANA z bloczków silikatowych gr. 24cm
 - ŚCIANA DZIAŁOWA z bloczków gipsowych gr. 8cm
 - SUCHA ZABUDOWA systemowa z płyt g-k
 - IZOLACJA TERMICZNA styropian
 - IZOLACJA TERMICZNA wełna mineralna
- ELEMENTY BUDOWLANE NIEOPISANE NA RZUTACH**
- ŚŁUPEK DREWNIANY (wg proj. konstrukcji)
 - OTWÓR W STROPIE
 - OTWÓR W STROPIE POWYŻEJ
- WYKOŃCZENIE ZEWNĘTRZNE**
- (bez oznaczenia) TYNK CIENKOWARSTWOWY W KOLORZE BIAŁYM
- TYNK CIENKOWARSTWOWY W KOLORZE SZARYM
- OKŁADZINA DREWNOPODOBNA LUB KLINKIEROWA

- UWAGI:**
- Projekt techniczny architektoniczny stanowi integralną część projektu budowlanego i należy go czytać łącznie ze wszystkimi jego elementami.
 - Zamieszczone wymiary dotyczą elementów budowlanych w stanie surowym (bez tynków, okładzin itp.). Wymiary z przedrostkiem min. dotyczą elementów budowlanych i wyposażenia w stanie wykończonym np. między balustradą, a wykończoną ścianą.
 - Wymiary otworów okiennych i drzwiowych sprawdzić z natury przed zamówieniem i montażem stolarki i ślusarki.

Jednostka projektowa:

WLK studio architektury

WLK studio architektury Krzysztof Walko
ul. Jaśkowa Dolina 15 80-252 Gdańsk
e-mail: biuro@wikstudio.pl tel. 515 29 00 77

Projektant:

mgr inż. arch. Krzysztof Walko
uprawnienia architektoniczne
do projektowania bez ograniczeń nr PO/KK/298/2009

Sprawdzający:

Nazwa obiektu budowlanego:

BUDYNEK 1
W ZESPOLE BUDYNKÓW MIESZKALNYCH
JEDNORODZINNYCH DWULOKALOWYCH



Tytuł rysunku:

RZUT PODDASZA

Nr rysunku:

PTA / 1-1.2

Data: 06.2021 Skala: 1 : 100

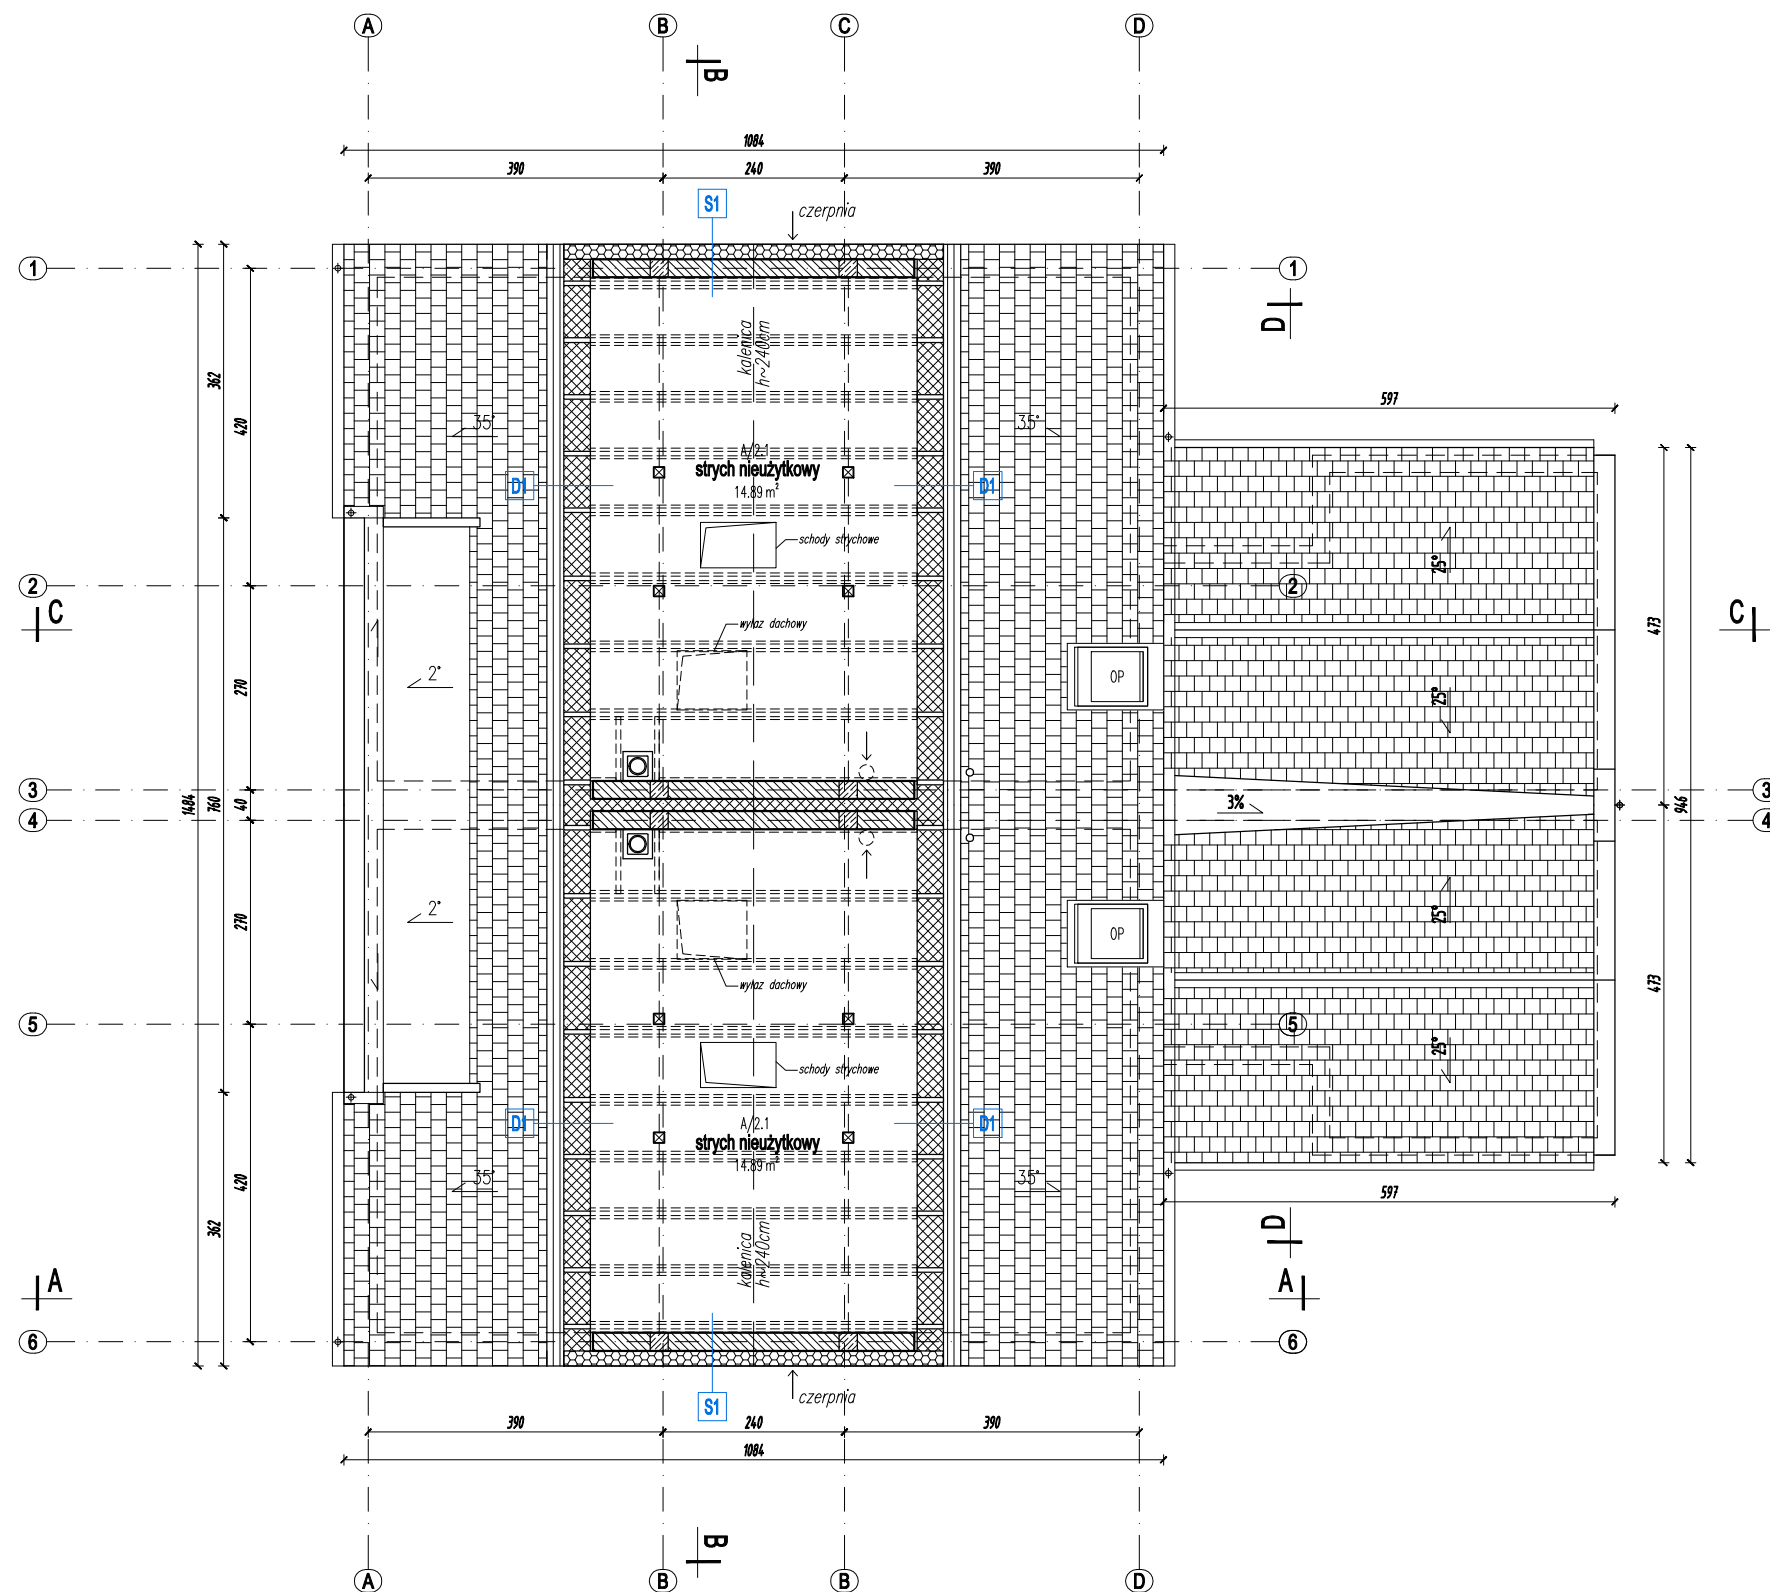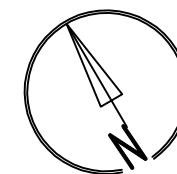

LEGENDA:

PRZEGRODY

- | | |
|---|--|
|  | ŚCIANA NOŚNA ŻELBETOWA
gr. wg projektu konstrukcji |
|  | ŚCIANA NOŚNA MUROWANA
z bloczków silikałowych gr. 24cm |
|  | ŚCIANA DZIAŁOWA
z bloczków gipsowych gr. 8cm |
|  | SUCHA ZABUDOWA
systemowa z płyt g-g |
|  | IZOLACJA TERMICZNA
styropian |
|  | IZOLACJA TERMICZNA
wełna mineralna |

ELEMENTY BUDOWLANE NIEOPISANE NA RZUTACH

- ☒ SŁUPEK DREWNIANY (wg proj. konstrukcji)
☐ OTWÓR W STROPIE
☐ OTWÓR W STROPIE POWYŻEJ

WYKOŃCZENIE ZEWNĘTRZNE

- (bez oznaczenia) TYNK CIENKOWARSTWOWY W KOLORZE BIAŁYM
 TYNK CIENKOWARSTWOWY W KOLORZE SZARYM
 OKŁADZINA DREWNOPODOBNA LUB KLINKIEROWA

UWAGI:

1. Projekt techniczny architektoniczny stanowi integralną część projektu budowlanego i należy go czytać łącznie ze wszystkimi jego elementami.
2. Zamieszczone wymiary dotyczą elementów budowlanych w stanie surowym (bez tynków, okładzin itp.). Wymiary z przedrostkiem min. dotyczą elementów budowlanych i wyposażenia w stanie wykończonym np. między balustradą, a wykończoną ścianą.
3. Wymiary otworów okiennych i drzwiowych sprawdzić z natury przed zamówieniem i montażem stolarki i ślusarki.

Jednostka projektowa:



WLK studio architektury Krzysztof Walko
ul. Jaśkowa Dolina 15 80-252 Gdańsk
e-mail: biuro@wlkstudio.pl tel. 515 29 00 77

Projektant:

mgr inż. arch. Krzysztof Walko
uprawnienia architektoniczne
do projektowania bez ograniczeń nr PO/KK/298/2009

Sprawdzający:

Nazwa obiektu budowlanego:

BUDYNEK 1

**W ZESPOLE BUDYNKÓW MIESZKALNYCH
JEDNORODZINNYCH DWULOKALOWYCH**

Tytuł rysunku:


RZUT STRYCHU

Nr rysunku:

PTA / 1-1.3


Data:	06.2021
--------------	---------

Skala:	1: 100
--------	--------

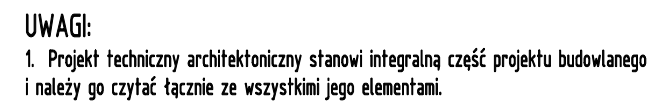


Skala: 1: 100

PRZEKRÓJ C-C

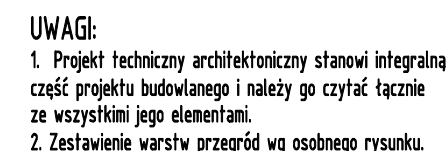


PRZEKRÓJ D-D

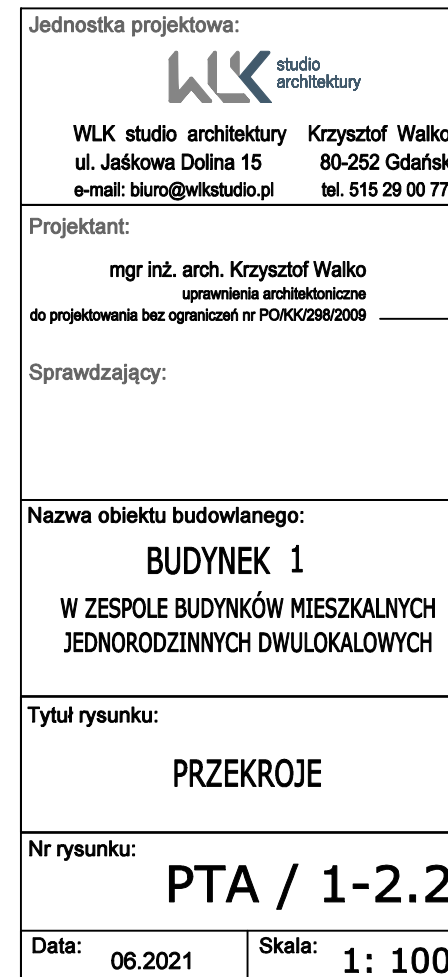

ELEWACJE

SKALA 1 : 100

ELEWACJA WSCHODNIA

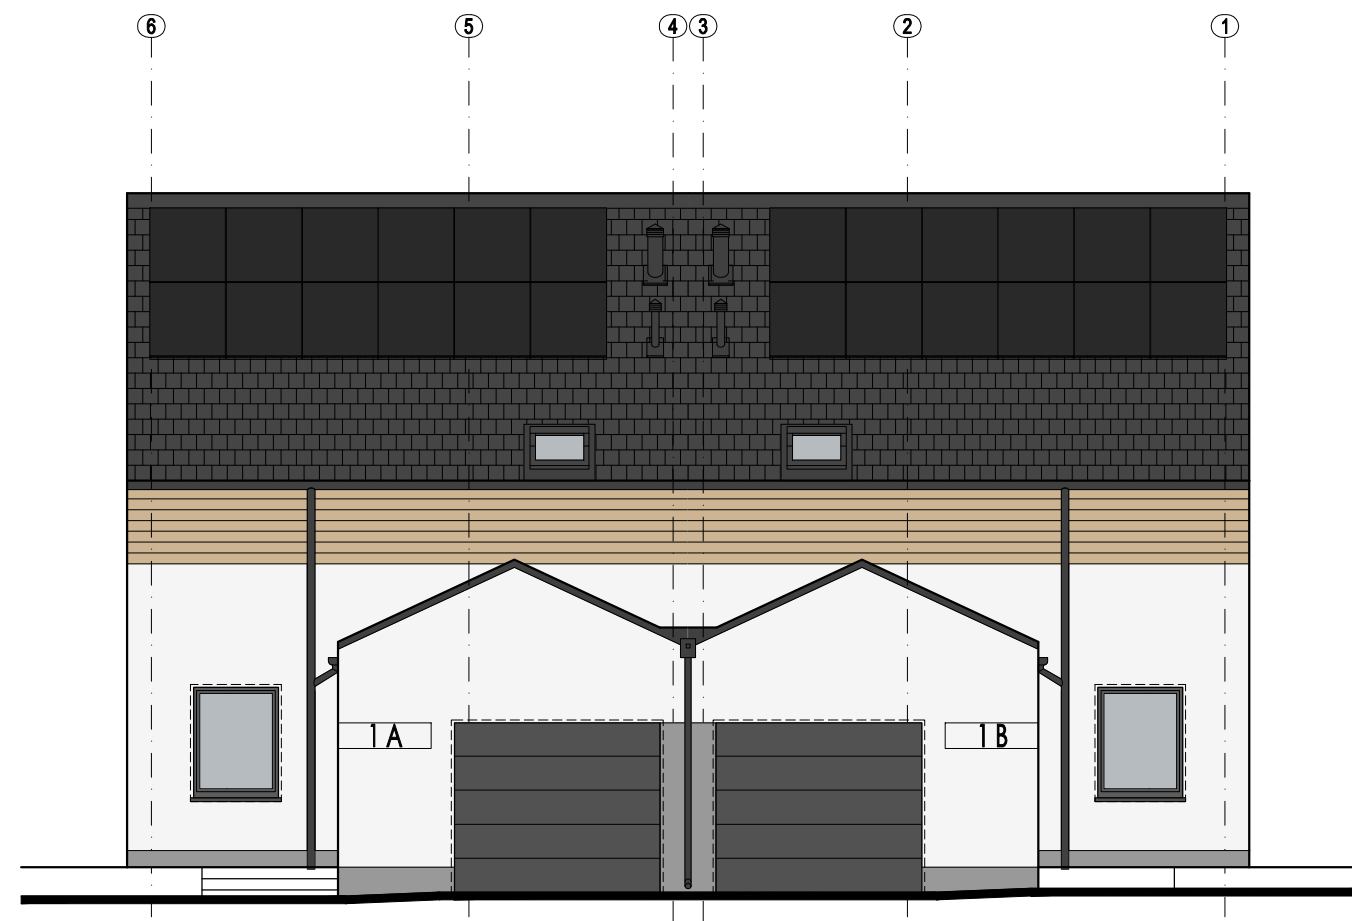

+8.97
KALENICA

+3.06
PODDASZE

±0.00
PARTER


LEGENDA:

- TYNK - KOLOR BIAŁY
- TYNK - KOLOR SZARY
- TYNK DREWNOPODOBNY
- BLACHODACHÓWKA

UWAGI:

1. Projekt techniczny architektoniczny stanowi integralną część projektu budowlanego i należy go czytać łącznie ze wszystkimi jego elementami.

ELEWACJA POŁUDNIOWA

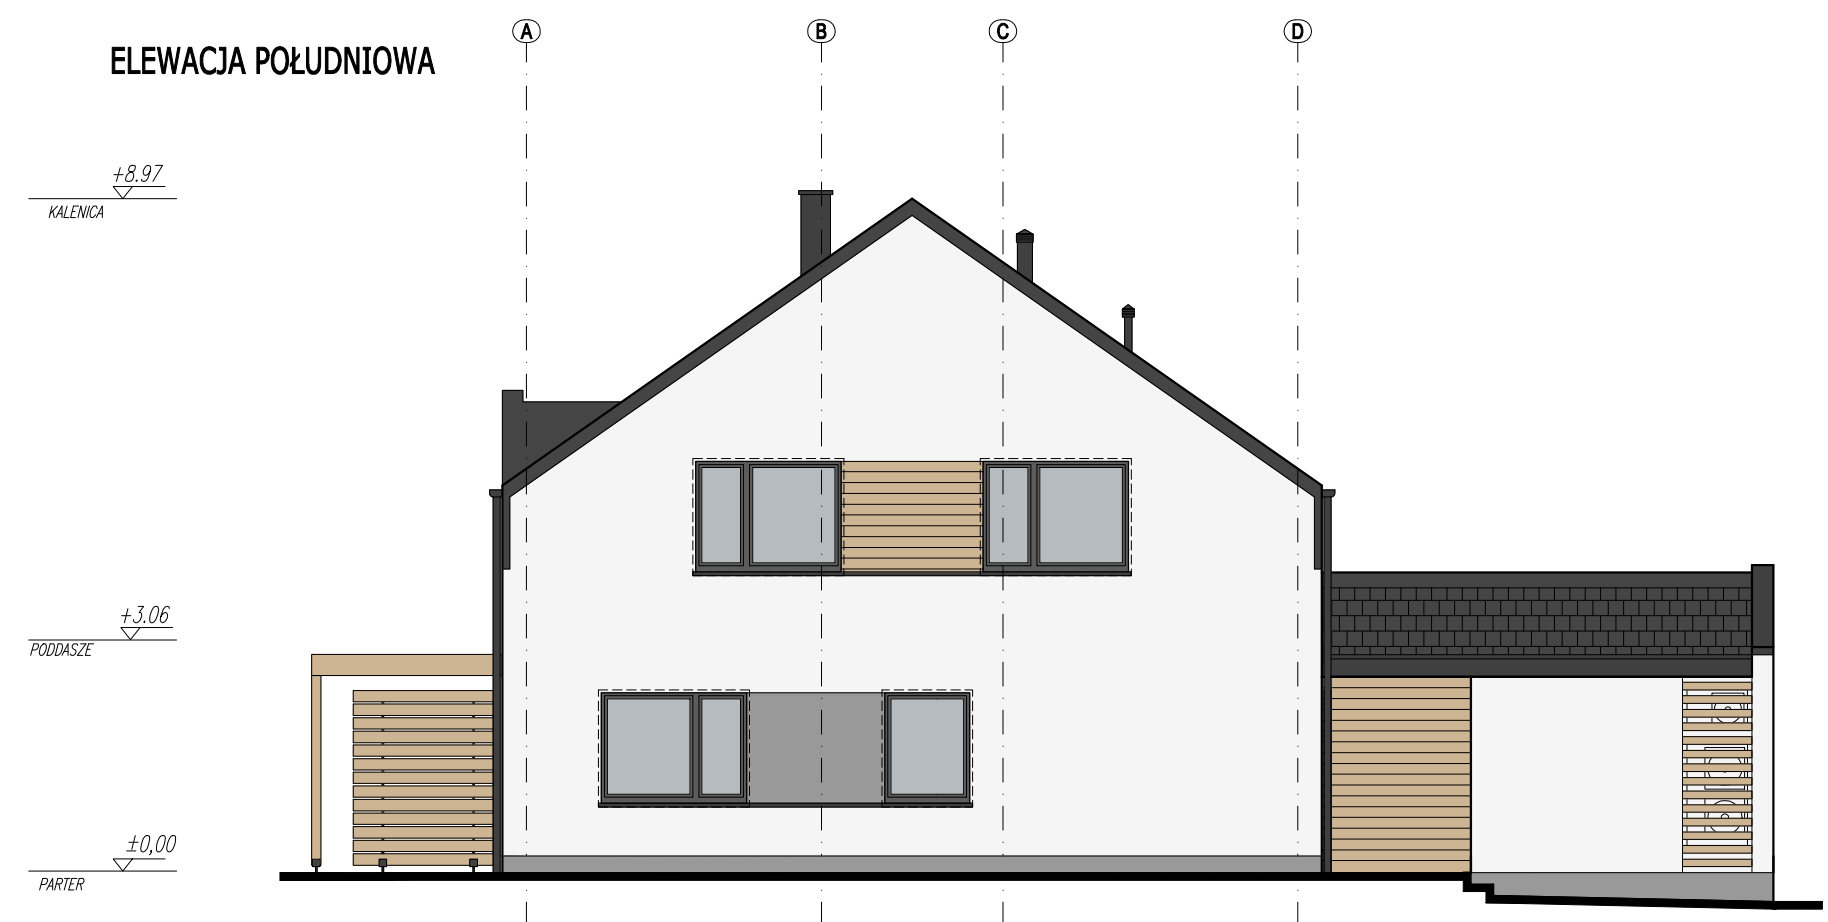

+8.97
KALENICA

+3.06
PODDASZE

±0.00
PARTER

Jednostka projektowa:



WLK studio architektury Krzysztof Walko
ul. Jaśkowa Dolina 15 80-252 Gdańsk
e-mail: biuro@wlkstudio.pl tel. 515 29 00 77

Projektant:

mgr inż. arch. Krzysztof Walko
uprawnienia architektoniczne
do projektowania bez ograniczeń nr PO/KK/298/2009

Sprawdzający:

Nazwa obiektu budowlanego:

BUDYNEK 1
W ZESPOLE BUDYNKÓW MIESZKALNYCH
JEDNORODZINNYCH DWULOKALOWYCH

Tytuł rysunku:

ELEWACJE

Nr rysunku:

PTA / 1-3.1

Data: 06.2021

Skala: 1: 100


ELEWACJE

SKALA 1 : 100

ELEWACJA ZACHODNIA



ELEWACJA PÓŁNOCNA

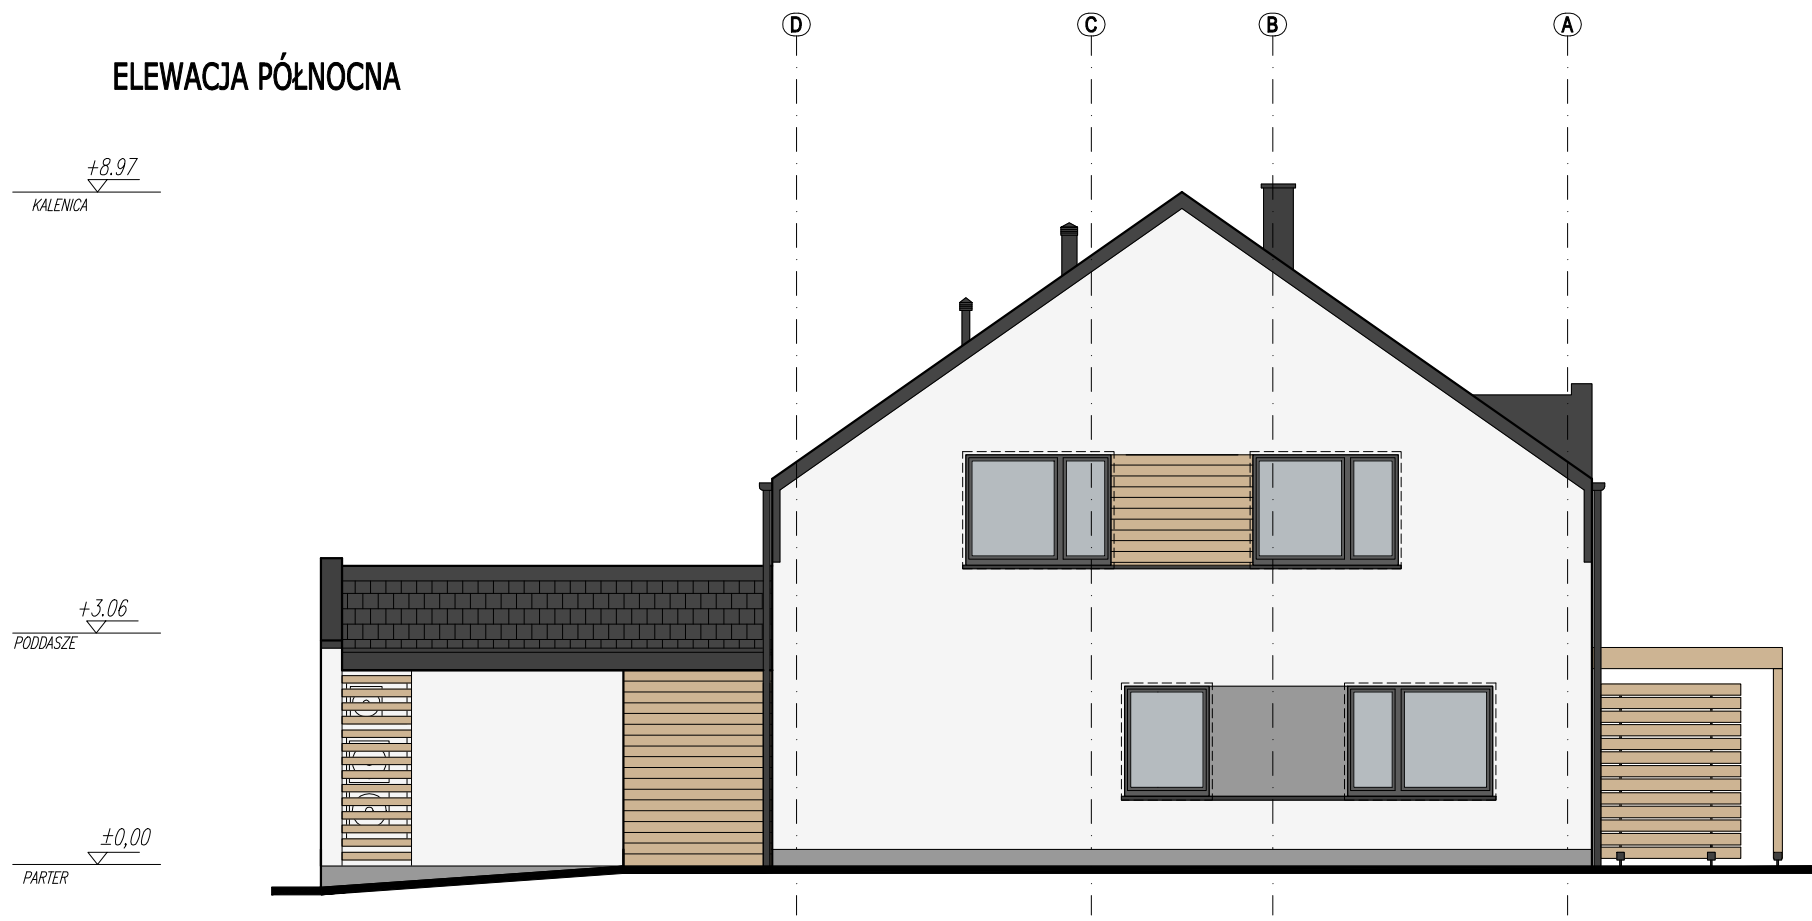

LEGENDA:

- TYNK - KOLOR BIAŁY
- TYNK - KOLOR SZARY
- TYNK DREWNOPODOBNY
- BLACHODACHÓWKA

UWAGI:

1. Projekt techniczny architektoniczny stanowi integralną część projektu budowlanego i należy go czytać łącznie ze wszystkimi jego elementami.

Jednostka projektowa:	
WLK studio architektury WLK studio architektury Krzysztof Walko ul. Jaśkowa Dolina 15 80-252 Gdańsk e-mail: biuro@wlkstudio.pl tel. 515 29 00 77	
Projektant:	
mgr inż. arch. Krzysztof Walko uprawnienia architektoniczne do projektowania bez ograniczeń nr PO/KK/298/2009	
Sprawdzający:	
Nazwa obiektu budowlanego:	
BUDYNEK 1 W ZESPOLE BUDYNKÓW MIESZKALNYCH JEDNORODZINNYCH DWULOKALOWYCH	
Tytuł rysunku:	
ELEWACJE	
Nr rysunku:	
PTA / 1-3.2	
Data:	06.2021
Skala:	1: 100