
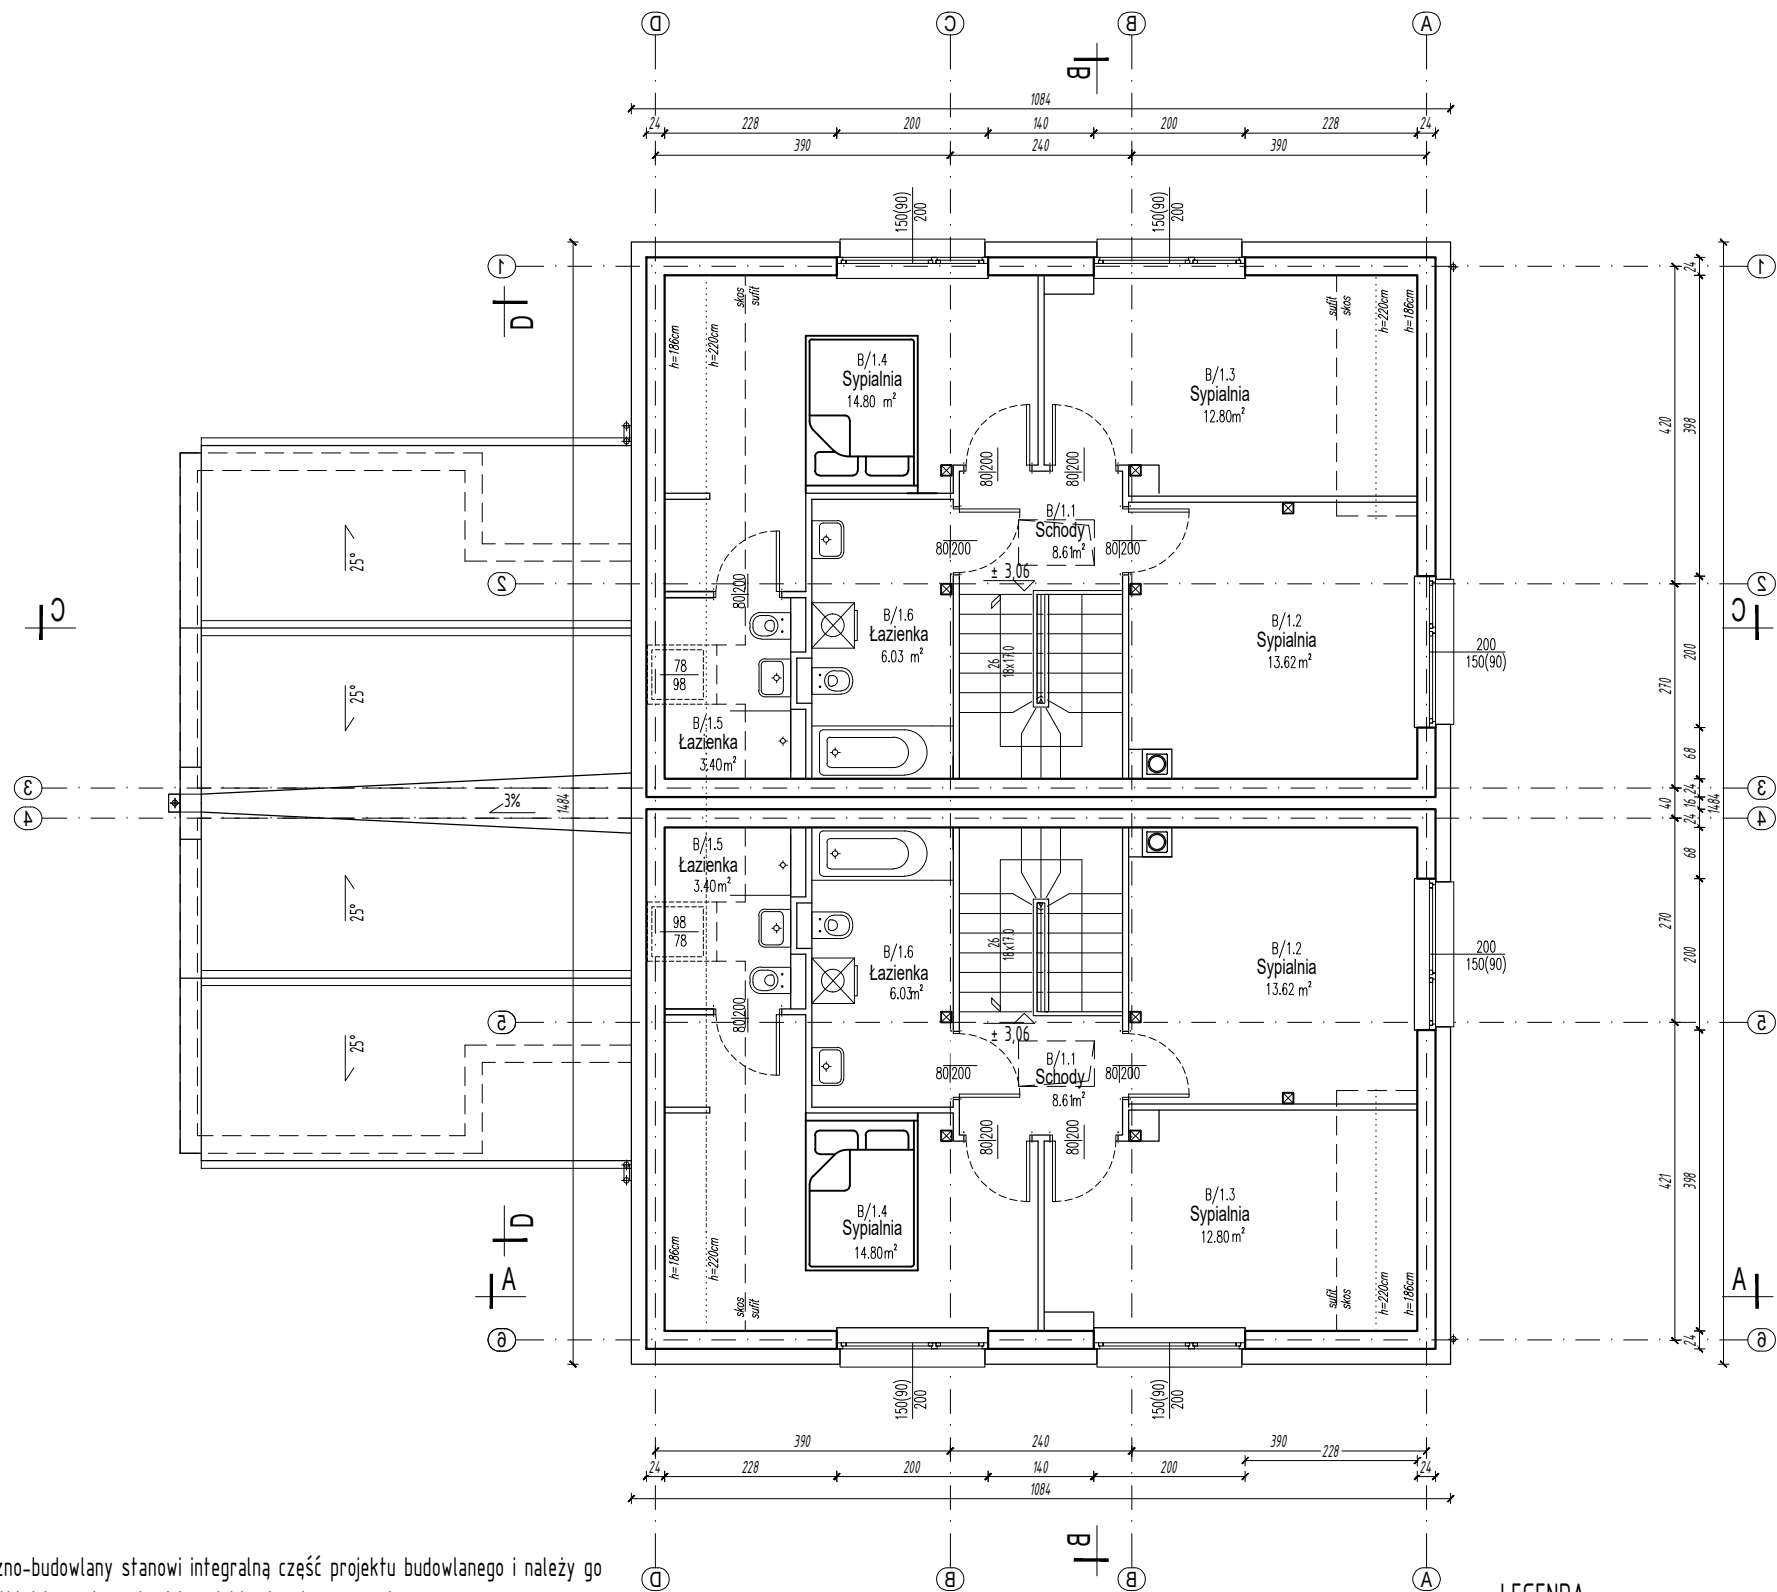


RZUT PODDASZA

SKALA 1 : 100

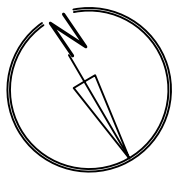

ZESTAWIENIE POWIERZCHNI PODDASZA LOKALU A

L.P.	NAZWA POMIESZCZENIA	POWIERZCHNIA
A/1.1	Schody	8.61 m ²
A/1.2	Sypialnia	13.62 m ²
A/1.3	Sypialnia	12.80 m ²
A/1.4	Sypialnia	14.80 m ²
A/1.5	Łazienka	3.40 m ²
A/1.6	Łazienka	6.03 m ²
		59.26 m ²

ZESTAWIENIE POWIERZCHNI PODDASZA LOKALU B

L.P.	NAZWA POMIESZCZENIA	POWIERZCHNIA
B/1.1	Schody	8.61 m ²
B/1.2	Sypialnia	13.62 m ²
B/1.3	Sypialnia	12.80 m ²
B/1.4	Sypialnia	14.80 m ²
B/1.5	Łazienka	3.40 m ²
B/1.6	Łazienka	6.03 m ²
		59.26 m ²

UWAGI:

- Projekt architektoniczno-budowlany stanowi integralną część projektu budowlanego i należy go czytać łącznie ze wszystkimi jego elementami i projektami wykonawczymi.
- Zamieszczone wymiary dotyczą elementów budowlanych w stanie surowym (bez tynków, okładzin itp.). Wymiary z przedrostkiem min. dotyczą elementów budowlanych i wyposażenia w stanie wykończonym np. między balustradą, a wykończoną ścianą.
- Wymiary otworów okiennych i drzwiowych sprawdzić z natury przed zamówieniem i montażem stolarki i ślusarki.

LEGENDA:

- ŚCIANA / SŁUP KONSTRUKCYJNY Z IZOLACJĄ TERMICZNĄ
- ŚCIANA / SŁUP KONSTRUKCYJNY BEZ IZOLACJI TERMICZNEJ
- ŚCIANA DZIAŁOWA

Jednostka projektowa:



WLK studio architektury Krzysztof Walko
ul. Jaśkowa Dolina 15 80-252 Gdańsk
e-mail: biuro@wlkstudio.pl tel. 515 29 00 77

Projektant:

mgr inż. arch. Krzysztof Walko
uprawnienia architektoniczne
do projektowania bez ograniczeń nr PO/KK/298/2009

Sprawdzający:

Nazwa obiektu budowlanego:

BUDYNEK 10

W ZESPOLE BUDYNKÓW MIESZKALNYCH
JEDNORODZINNYCH DWULOKALOWYCH

Tytuł rysunku:

RZUT PODDASZA

Nr rysunku:

AB / 10-1.2

Data:

12.2020

Skala:

1 : 100