


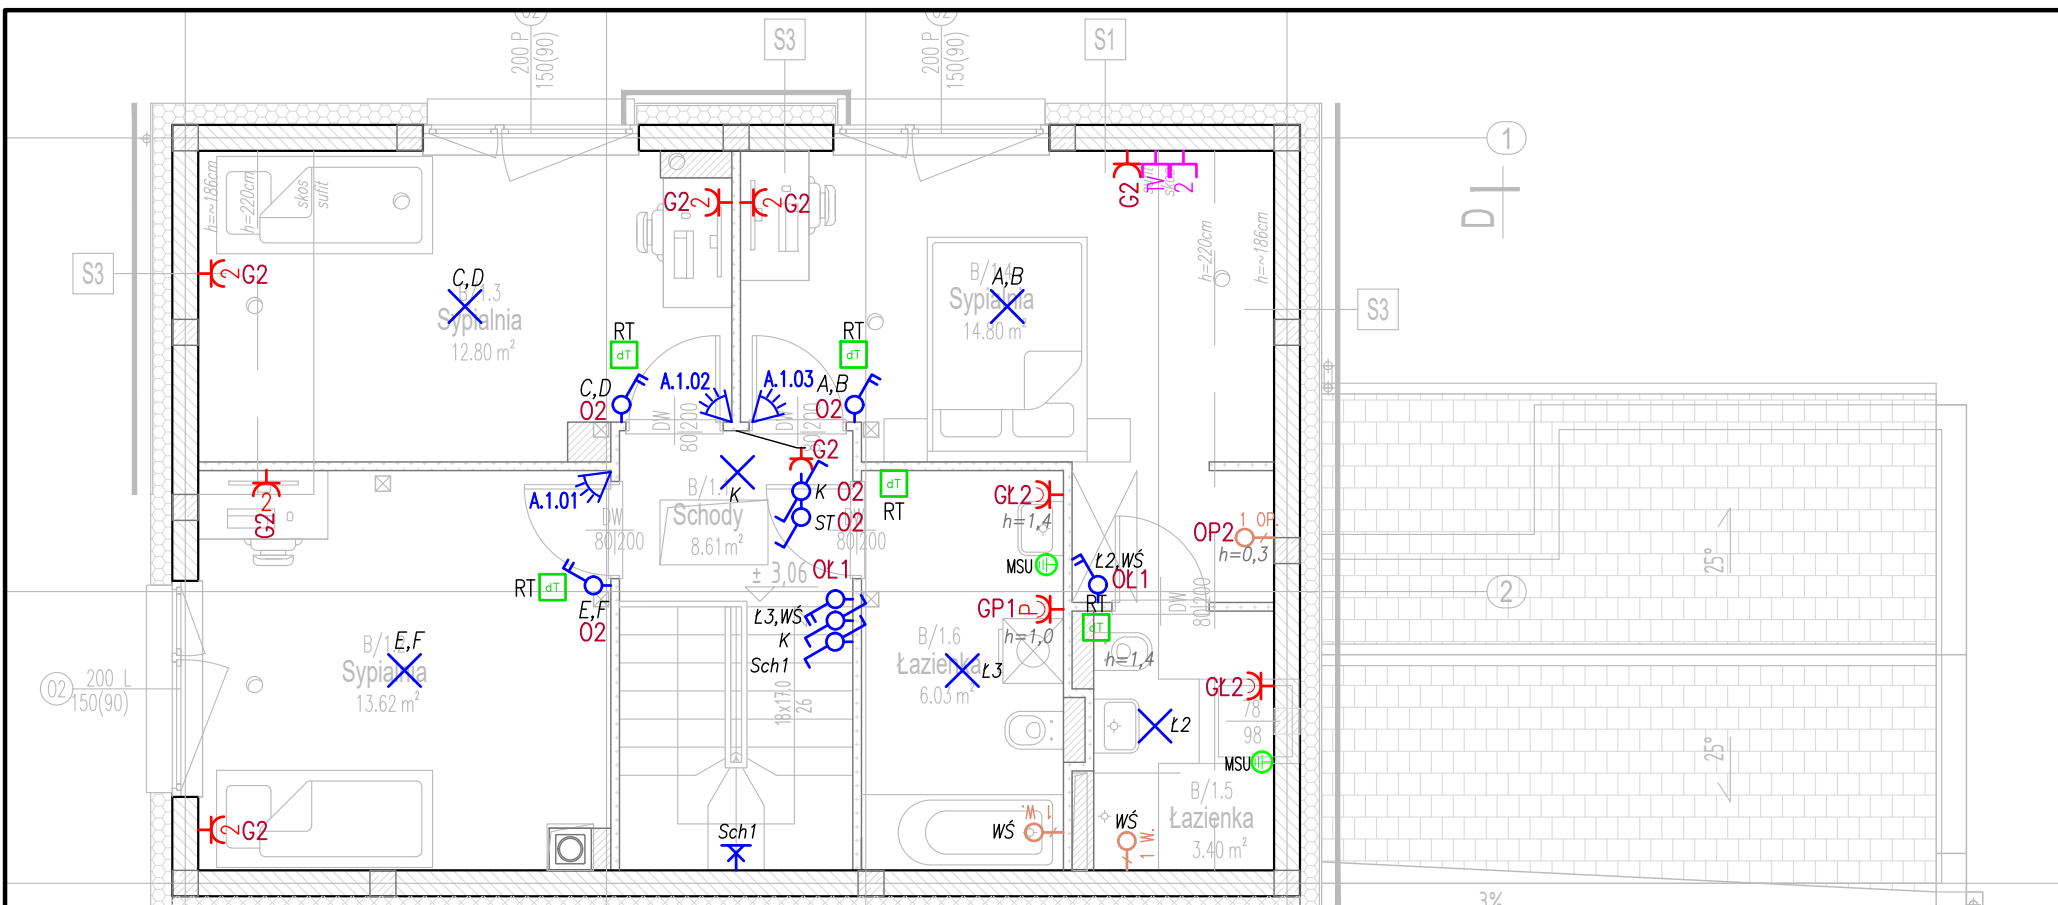

Łączniki oświetlenia pojedynczy/podwójny/schodowy



Wypust oświetlenia na suficie/sianie



Wypust kablowy podświetlenie LED bramy



Dzwonek mieszkaniowy $h=2,2m$



Przycisk dzwonka mieszkaniowego



Widmofoneodomofon $h=1,5m$
U/UTP kat. 6



Gniazdo R-TV-SAT



RG-6
Gniazdo podwójne internetowe (2xRJ45)
2xU/UTP kat. 5e



Miejscowa/Główna Szyna Uziemiająca



Regulator temperatury podłogówki



Gniazdo elektryczne pojedyncze IP20 podtynkowe



Gniazdo elektryczne podwójne IP20 podtynkowe



Gniazdo elektryczne pojedyncze IP44 podtynkowe



Gniazdo elektryczne pojedyncze IP20 podtynkowe łódzka $h=1,4m$



Gniazdo elektryczne pojedyncze IP44 podtynkowe pralka $h=1,4m$



Gniazdo elektryczne pojedyncze IP44 podtynkowe zmywarka $h=0,5m$



Puszka przyłączeniowa 400V IP44 kuchenska elektryczna $h=0,5m$



Wypust kablowy - YDYp 3x2,5 okap $h=strop$



Wypust kablowy na dachu dla inst. fotowoltaicznej oraz anten TV



Wypust kablowy - YDYp 3x2,5 brama wjazdowa



Wypust kablowy centrala wentylacyjna



Wypust kablowy - YDYp 3x2,5 jednostka zewnętrzna klimatyzacji



Wypust kablowy - YDYp 3x1,5 jednostka wewnętrzna klimatyzacji



Wypust kablowy - YDYp 3x1,5 rozdzielnica podłogówki



Wypust kablowy - YDY 3x4 pompa ciepła jednostka zewnętrzna



Wypust kablowy - YDY 5x4 pompa ciepła jednostka wewnętrzna



Wypust kablowy - YDYp 3x1,5 centrala alarmowa



Wypust kablowy - YDYp 3x1,5 wentylator garażowy



Rozdzielnica hybrydowa elektryczna i telekomunikacyjna



Czujka ruchu - alarmowa

KLESZCZEWO

RZUT 1 PIĘTRA

LOKAL: PRAWY



INWEST POMORZE
DEWELOPER