


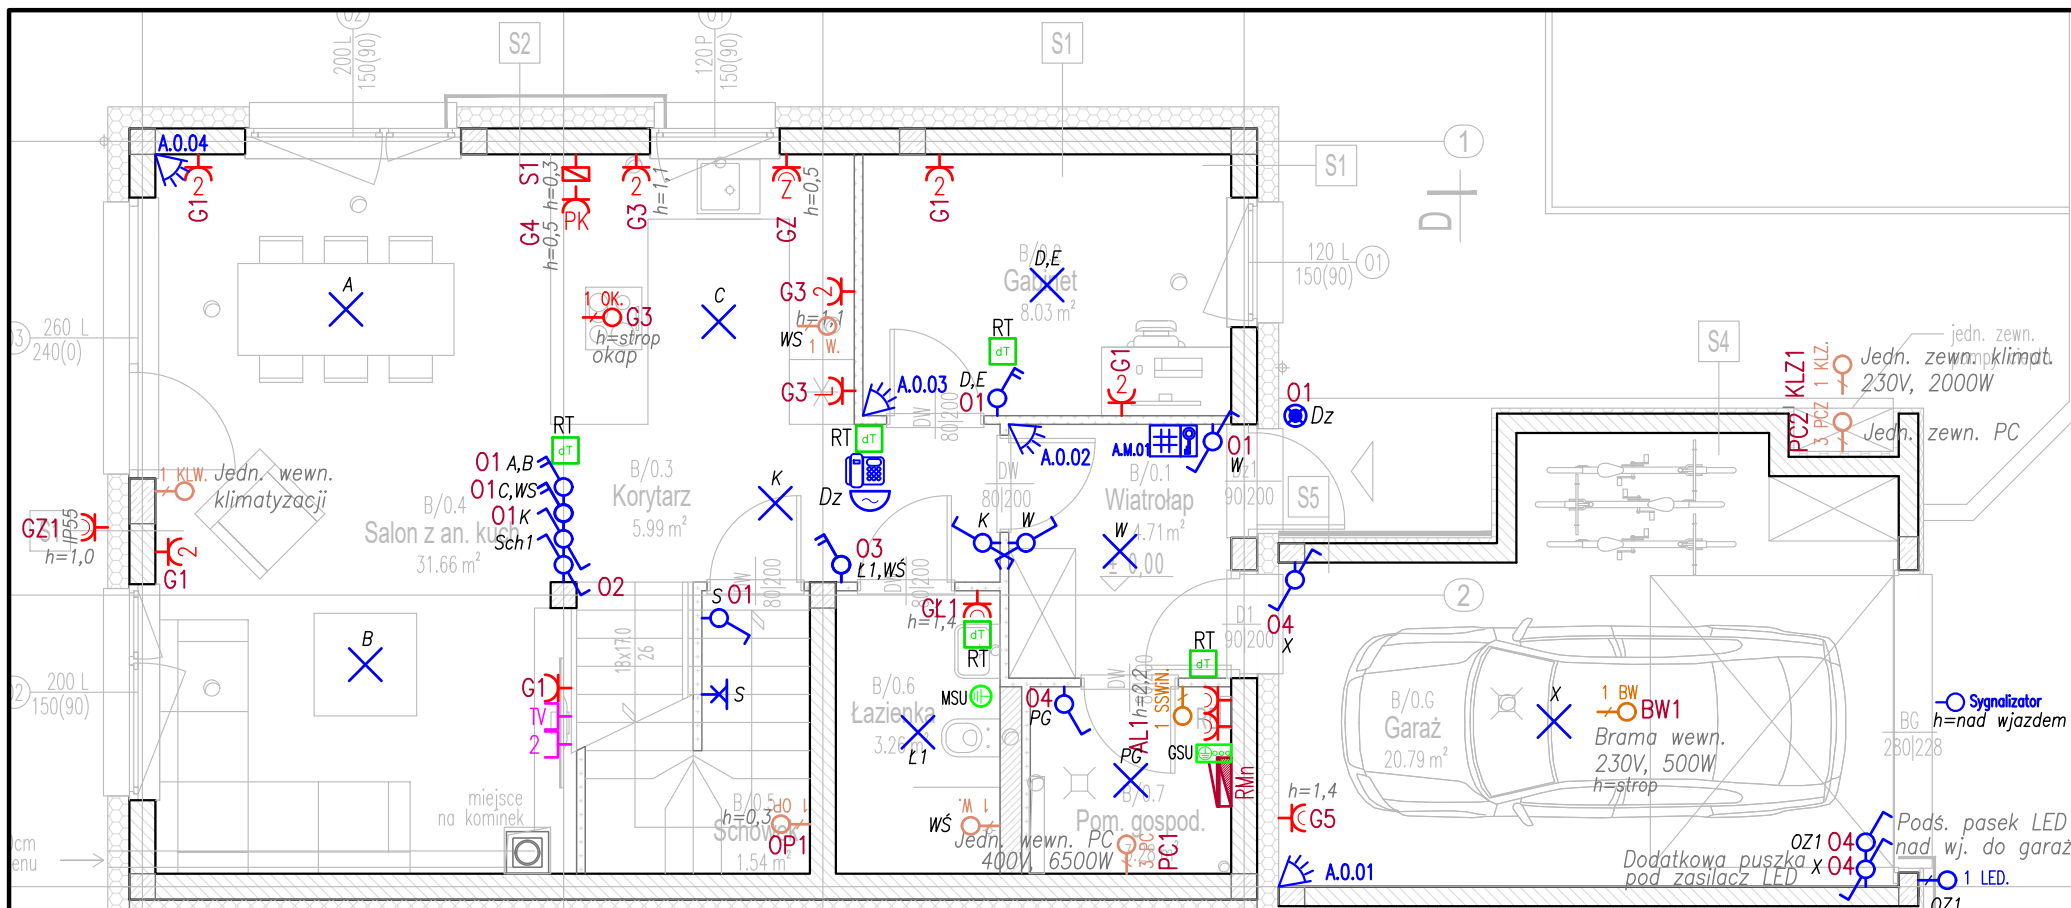

Łączniki oświetlenia
pojedynczy/podwójny/schodowy



Wypust oświetlenia na suficie/scianie



Wypust kablowy
podświetlenie LED bramy



Dzwonek mieszkaniowy h=2,2m



Przycisk dzwonka mieszkaniowego



Widmofonodomofon h=1,5m



Gniazdo R-TV-SAT



Gniazdo podwójne internetowe (2xRJ45)



Miejscowa/Główna Szyna Uziemiająca



Regulator temperatury podłogówki



Gniazdo elektryczne pojedyncze IP20
podtynkowe



Gniazdo elektryczne podwójne IP20
podtynkowe



Gniazdo elektryczne pojedyncze IP44
podtynkowe



Gniazdo elektryczne pojedyncze IP20
podtynkowe łódzka h=1,4m



Gniazdo elektryczne pojedyncze IP44
podtynkowe pralka h=1,4m



Gniazdo elektryczne pojedyncze IP44
podtynkowe zmywarka h=0,5m



Puszka przyłączeniowa 400V IP44



kuchenska elektryczna h=0,5m



Wypust kablowy - YDYp 3x2,5
okap h=strop



Wypust kablowy na dachu dla inst.
fotowoltaicznej oraz anten TV



Wypust kablowy - YDYp 3x2,5
brama wjazdowa



Wypust kablowy
centrala wentylacyjna



Wypust kablowy - YDYp 3x2,5
jednostka zewnętrzna klimatyzacji



Wypust kablowy
jednostka wewnętrzna klimatyzacji



Wypust kablowy - YDYp 3x1,5
rozdzielacz podłogówki



Wypust kablowy - YDY 3x4
pompa ciepła jednostka zewnętrzna



Wypust kablowy - YDY 5x4
pompa ciepła jednostka wewnętrzna



Wypust kablowy - YDYp 3x1,5
centrala alarmowa



Wypust kablowy - YDYp 3x1,5
wentylator garażowy



Rozdzielnica hybrydowa
elektryczna i telekomunikacyjna



Czujka ruchu - alarmowa

KLESZCZEWO

RZUT PARTERU

LOKAL: PRAWY



INWEST POMORZE
DEWELOPER