

RZUT PODDASZA

SKALA 1 : 100




ZESTAWIENIE POWIERZCHNI PODDASZA LOKALU A

L.P.	NAZWA POWIERZCHNI	POWIERZCHNIA
A/1	Schody	8,61 m ²
A/2	Sypialnia	18,61 m ²
A/3	Sypialnia	12,80 m ²
A/4	Sypialnia	14,80 m ²
A/5	Łazienka	3,10 m ²
A/6	Łazienka	6,13 m ²
	ŁAZIENKA	59,25 m²

ZESTAWIENIE POWIERZCHNI PODDASZA LOKALU B

L.P.	NAZWA POWIERZCHNI	POWIERZCHNIA
B/1	Schody	8,61 m ²
B/2	Sypialnia	13,62 m ²
B/3	Sypialnia	12,80 m ²
B/4	Sypialnia	14,80 m ²
B/5	Łazienka	3,10 m ²
B/6	Łazienka	6,13 m ²
	ŁAZIENKA	59,25 m²

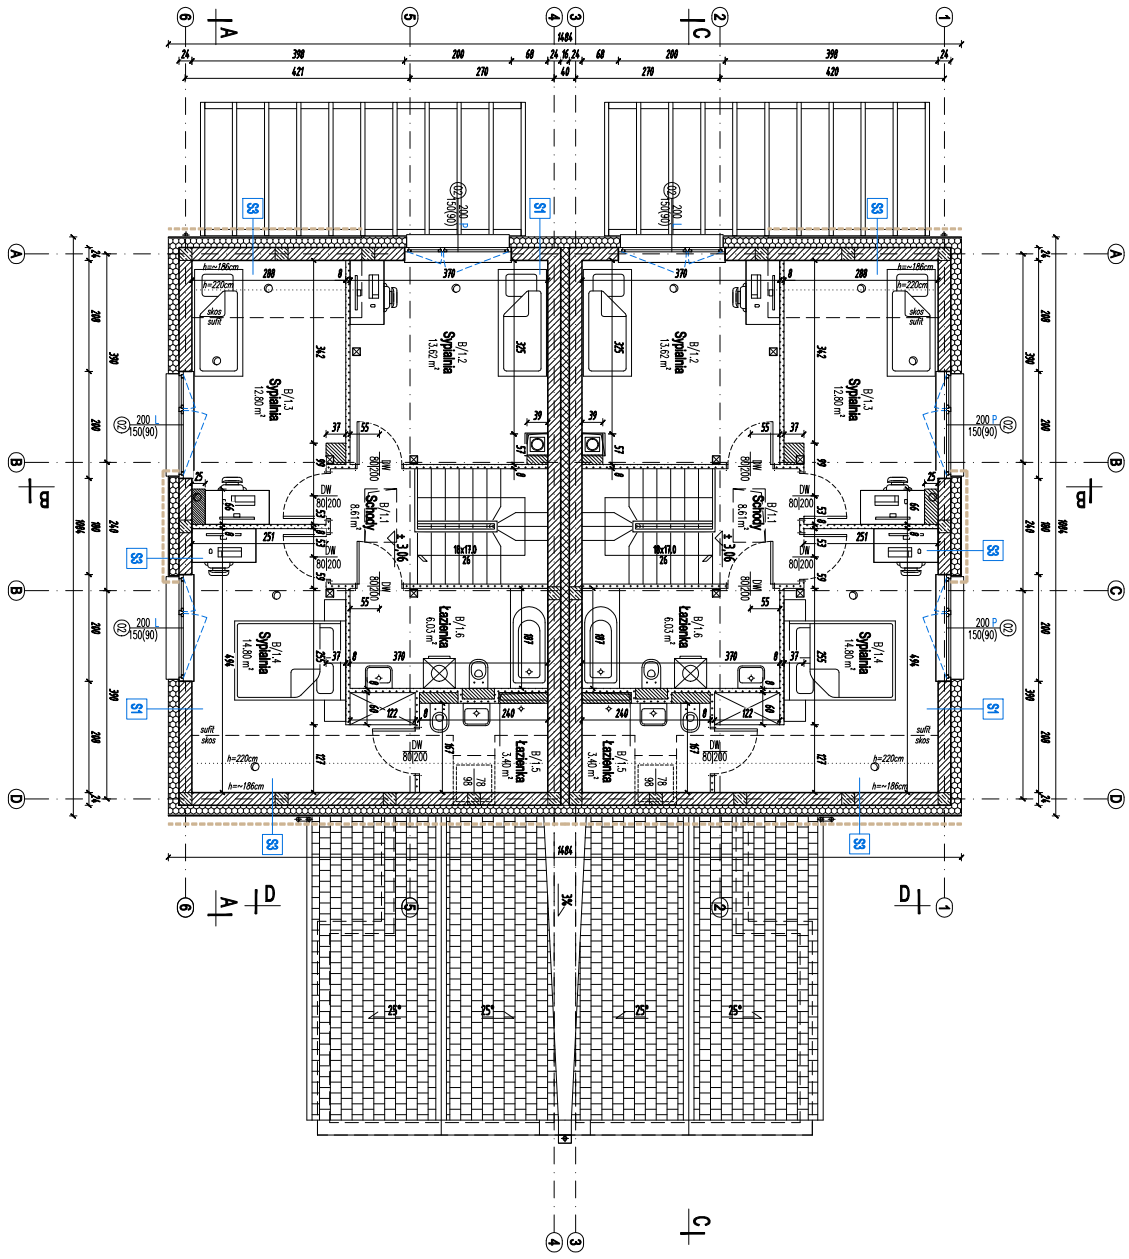

LEGENDA:

- PRZEBUDOWY**
- ściana muśna żelbetowa gr. wg projektu konstrukcyj
 - ściana muśna miedziowa z bocków szklanych gr. 24cm
 - ściana izolowa
 - ściana żarodowa systemowa z płyt g-k
 - izolacja termiczna styropian
 - izolacja termiczna wełna mineralna
- ELEMENTY BUDOWLANE WSPORANE NA RZUTACH**
- ślupek drewniany (wg proj. konstrukcyj)
 - otwór w stropie
 - otwór w stropie powyżej
- WYKOŃCZENIE ZEWNĘTRZNE**
- łaz. ozdobna
 - tytuł cenowasztynowy w kolorze białym
 - tytuł cenowasztynowy w kolorze szarym
 - okładzina drewnopodobna lub klinkowa

Jednostka projektowa:



WŁK studio architektury Krzysztof Waliko
ul. Jaskłowa Dolina 15 80-252 Gdańsk
e-mail: biuro@wlsstudio.pl tel. 515 29 00 77

Projektant:
mgr inż. arch. Krzysztof Waliko

uprawnienia architektoniczne
do projektowania bez ograniczeń nr POWK20827008

Sprawdzający:

Nazwa obiektu budowlanego:

BUDYNEK 1
W ZESPÓLE BUDYNKÓW MIESZKALNYCH
JEDNORODZINNYCH DWULOKALOWYCH

Tytuł rysunku:

RZUT PODDASZA

Nr rysunku:

PTA / 1-1.2

Data:

06.2021 Skala: 1 : 100

- UWAGI:**
1. Projekt techniczny architektoniczny stanowi integralną część projektu budowlanego i należy go czytać łącznie ze wszystkimi jego elementami.
 2. Zamieszczone wymiary dotyczą elementów budowlanych w stanie surowym (bez tynków, okładzin itp.). Wymiary z przedrostkiem mł. dotyczą elementów budowlanych i wyposażenia w stanie wykończonym np. między balkonem a wykończoną ścianą.
 3. Wymiary otworów okien i drzwiowych sprawdzić z natury przed zamawianiem i montażem stolarki i ślusarki.